


**COMUNE DI QUARTO**  
Provincia di Napoli

**PIANO URBANISTICO ATTUATIVO**  
L.R.16-04 - art.26-27  
ZONA "Db"


<b>RICHIEDENTE:</b> DE ROSA Margherita	<b>RIF.TI CATASTALI:</b> Foglio 11 part.lla:1276-1295-1296 1411 e 1412	<b>UBICAZIONE:</b> Via Masullo
---	---	-----------------------------------

TAVOLA	ELABORATO	SCALA
<b>9</b> Luglio 2016	PIANTE-PROSPETTI-SEZIONI CORPO "B1 e B2"	1:100


IL RICHIEDENTE	I TECNICI INCARICATI <i>Studio Tecnico Associato "Perillo"</i>
----------------	---

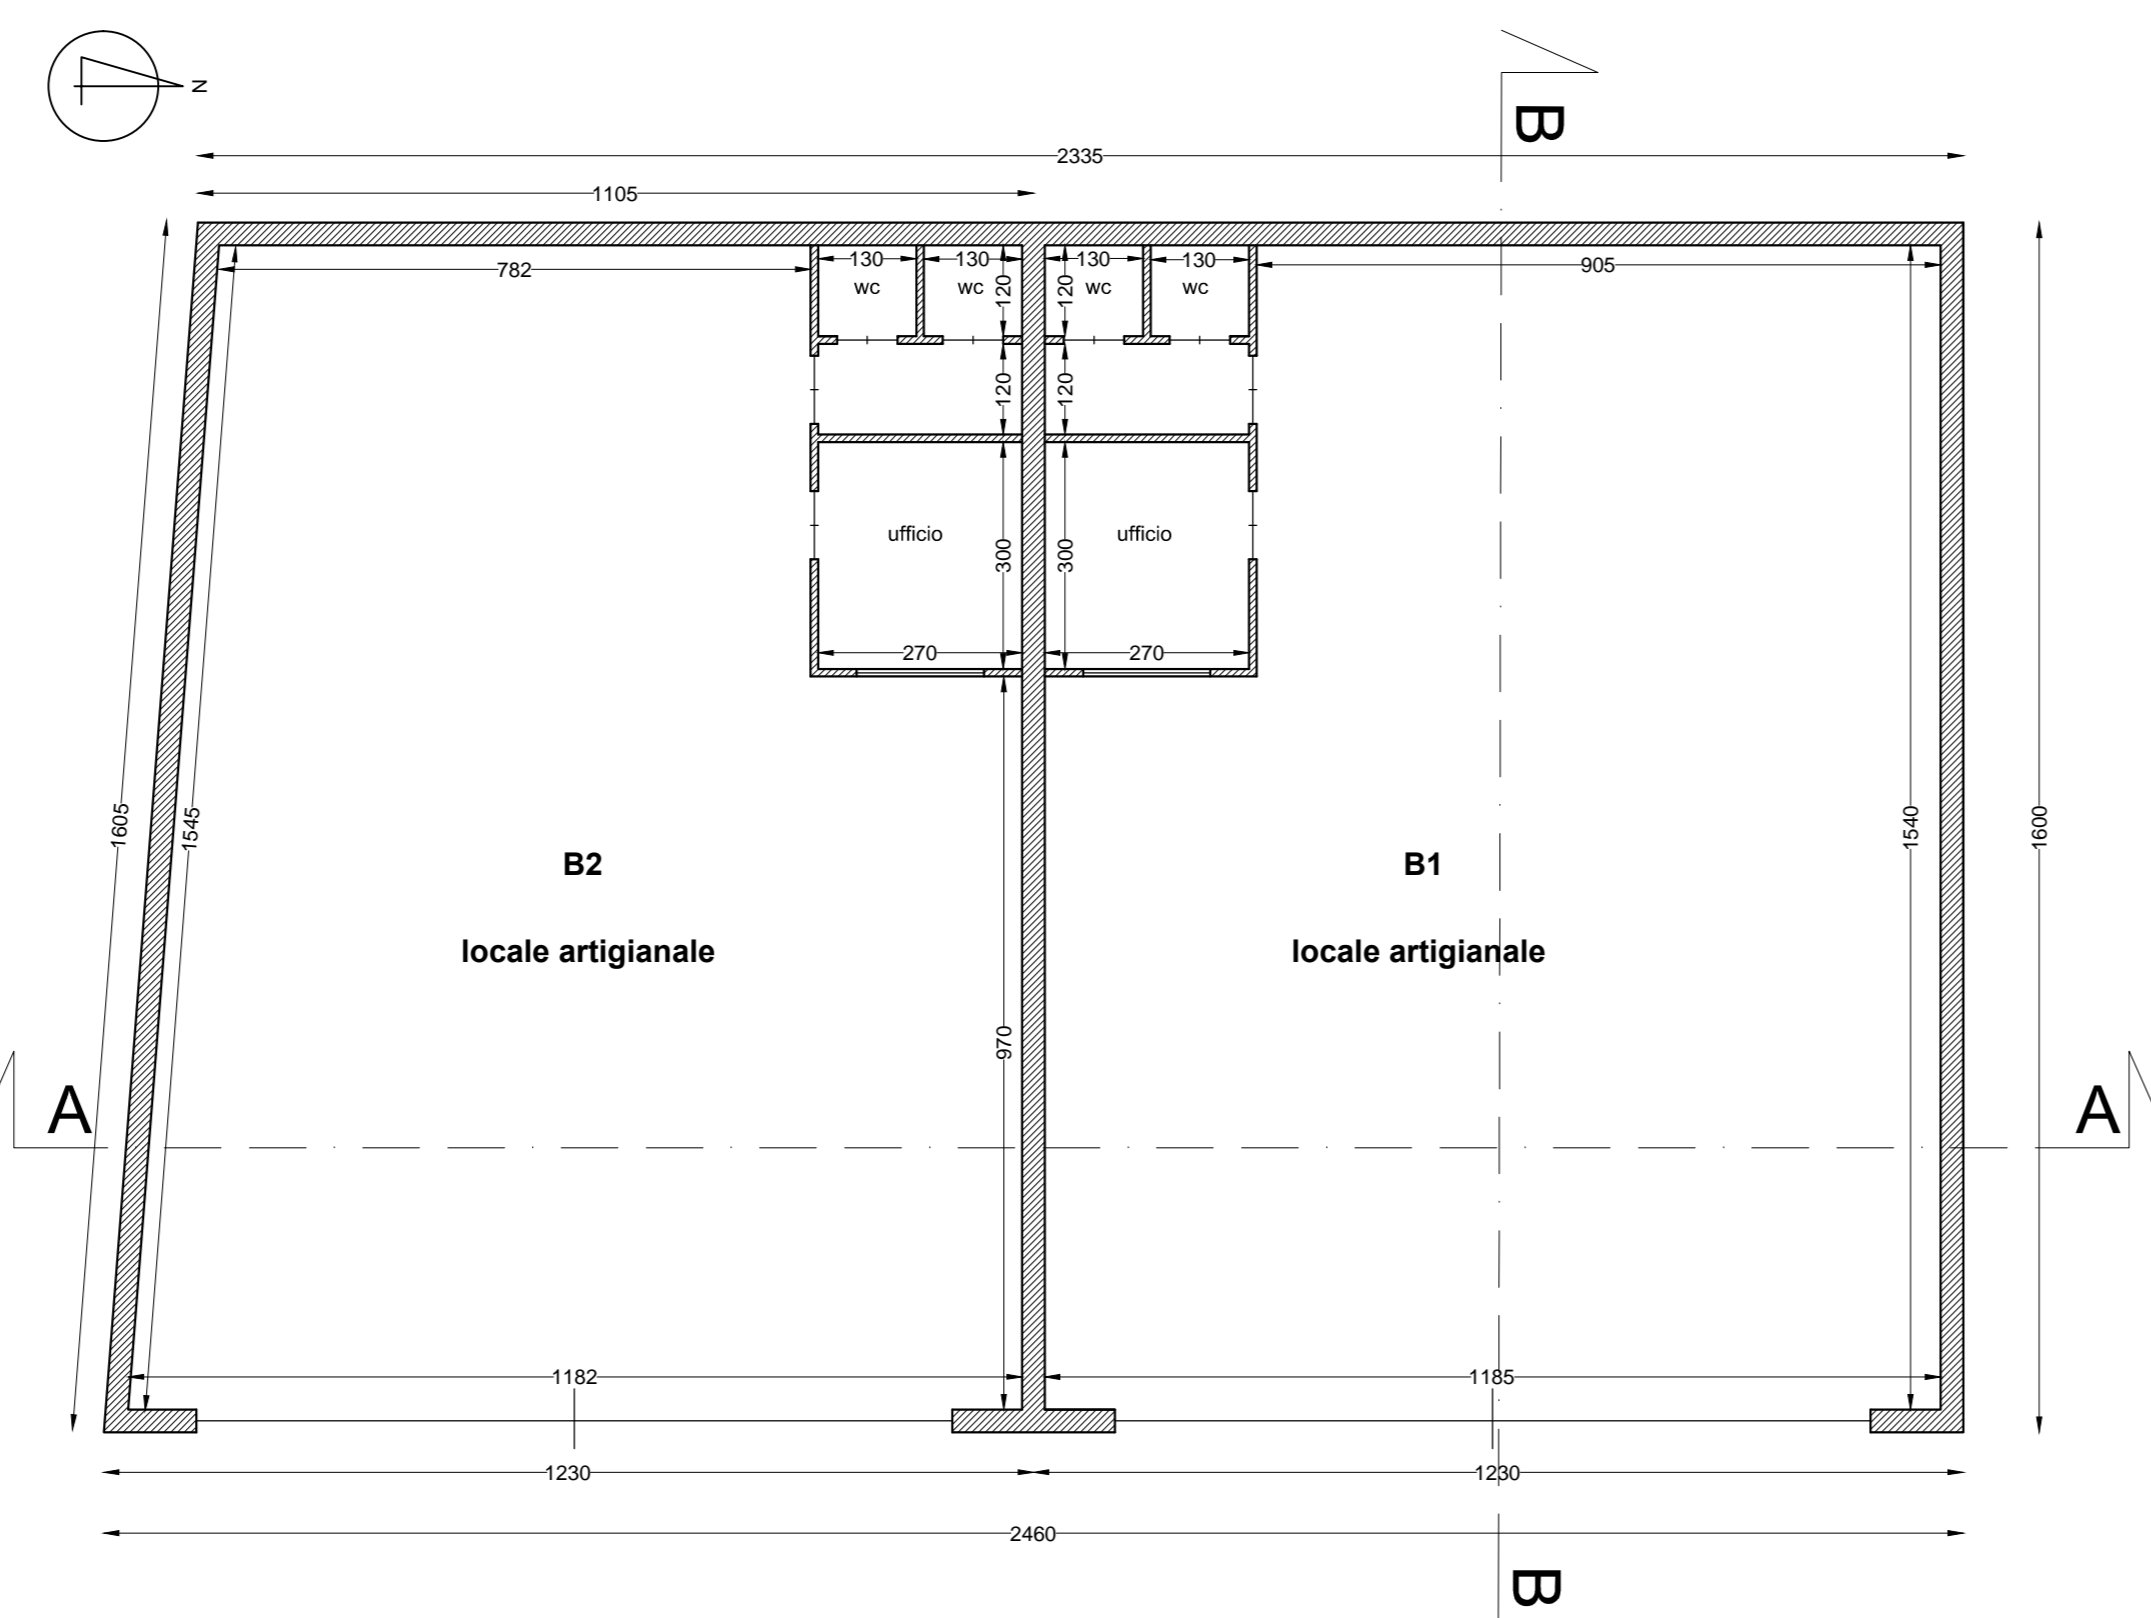


**PIANTA CAPANNONI**

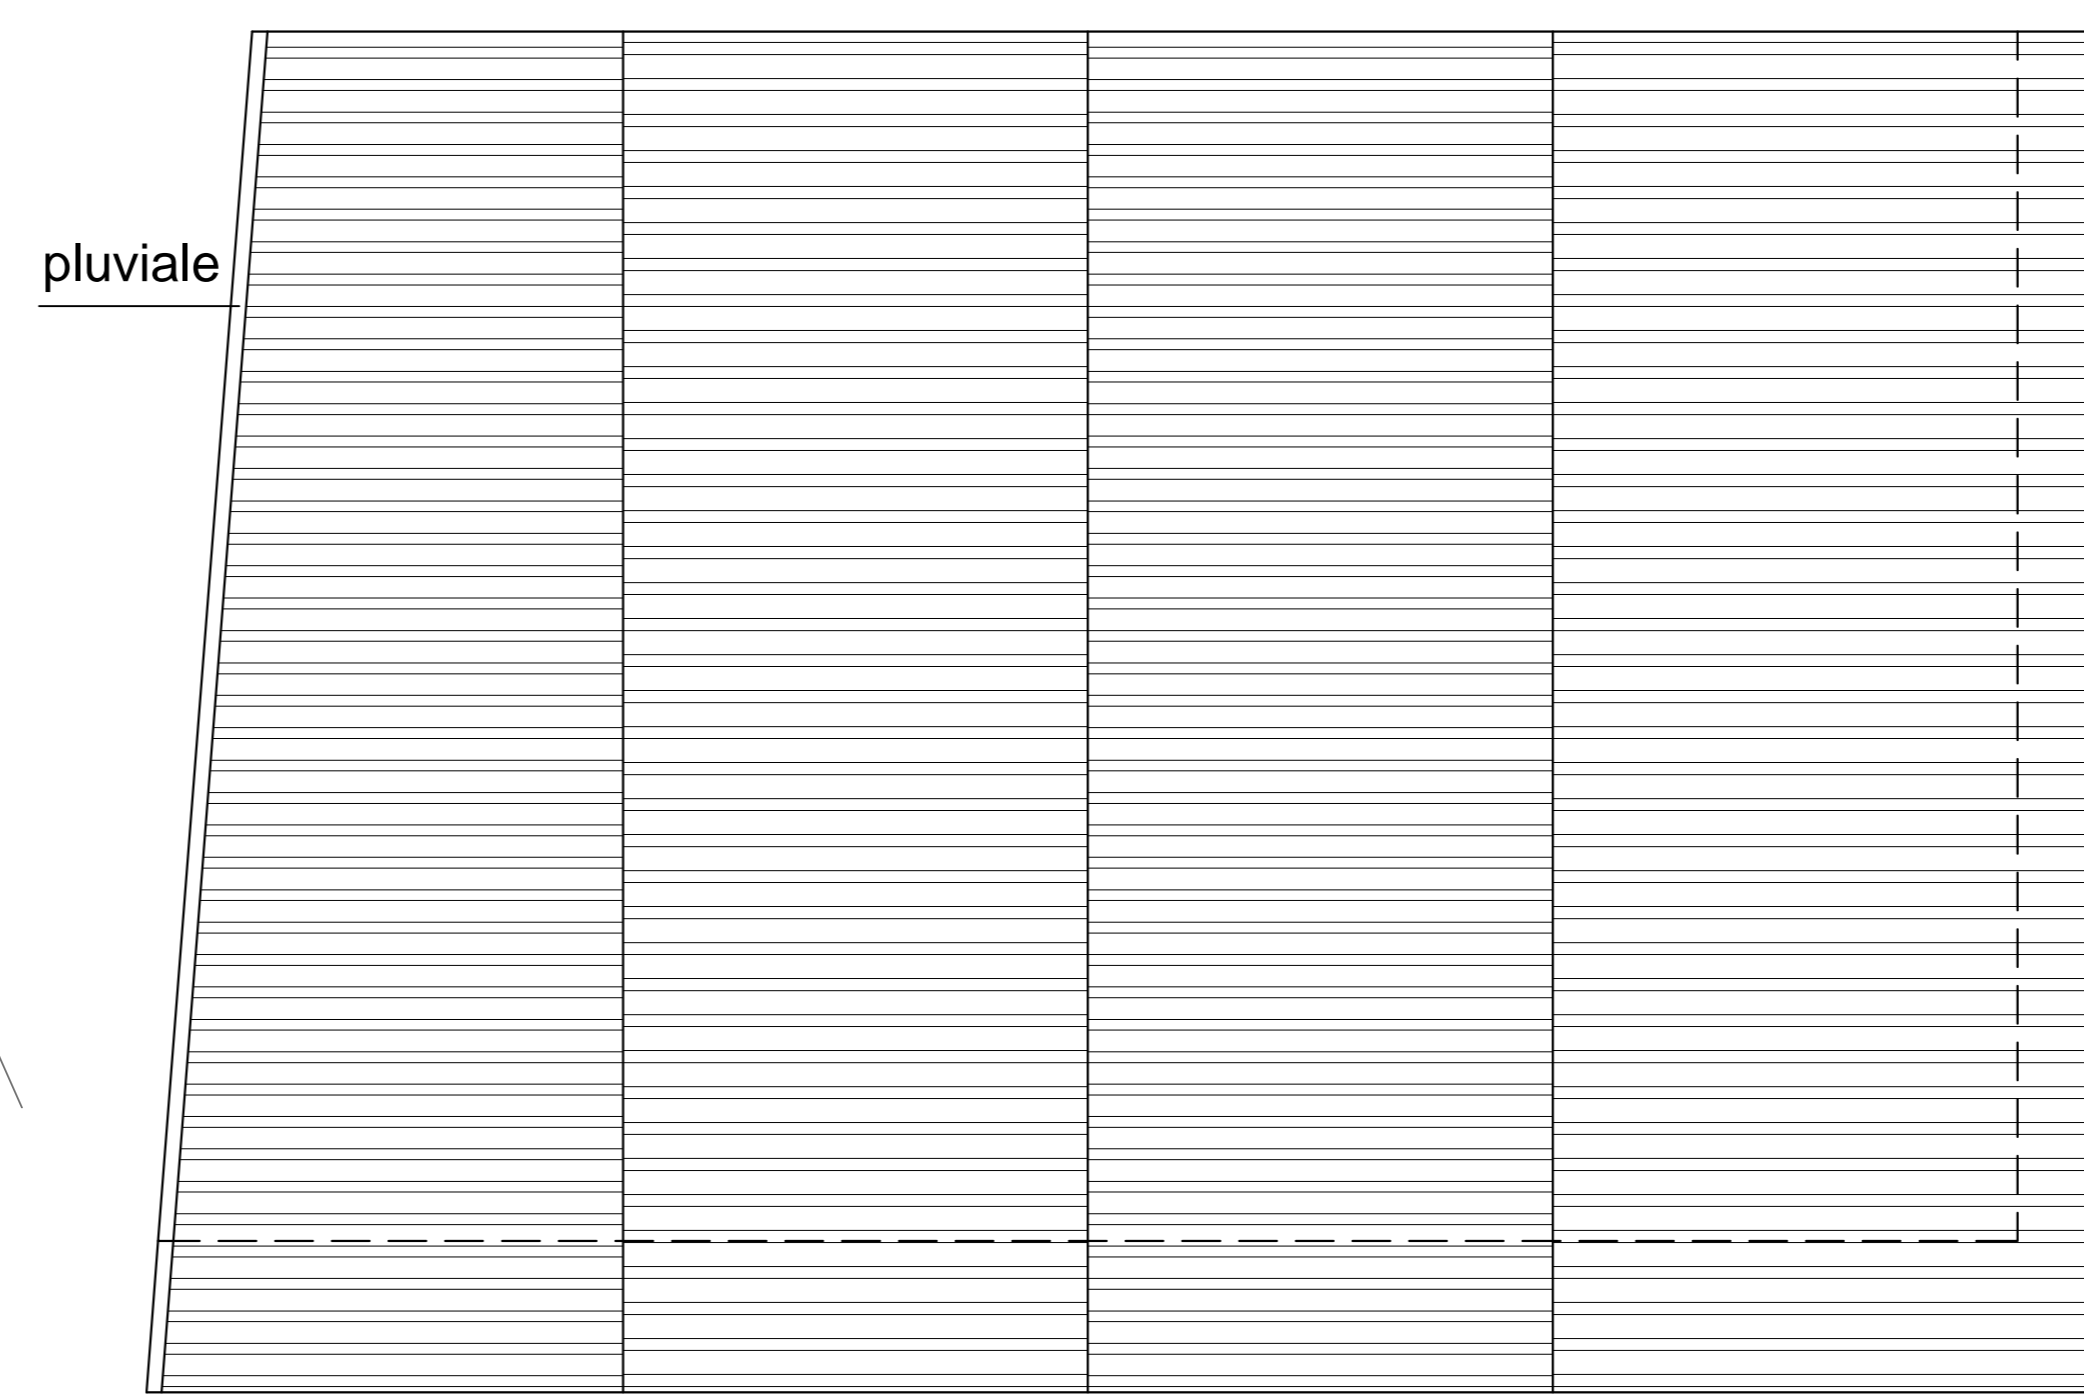


**PIANTA COPERTURA**

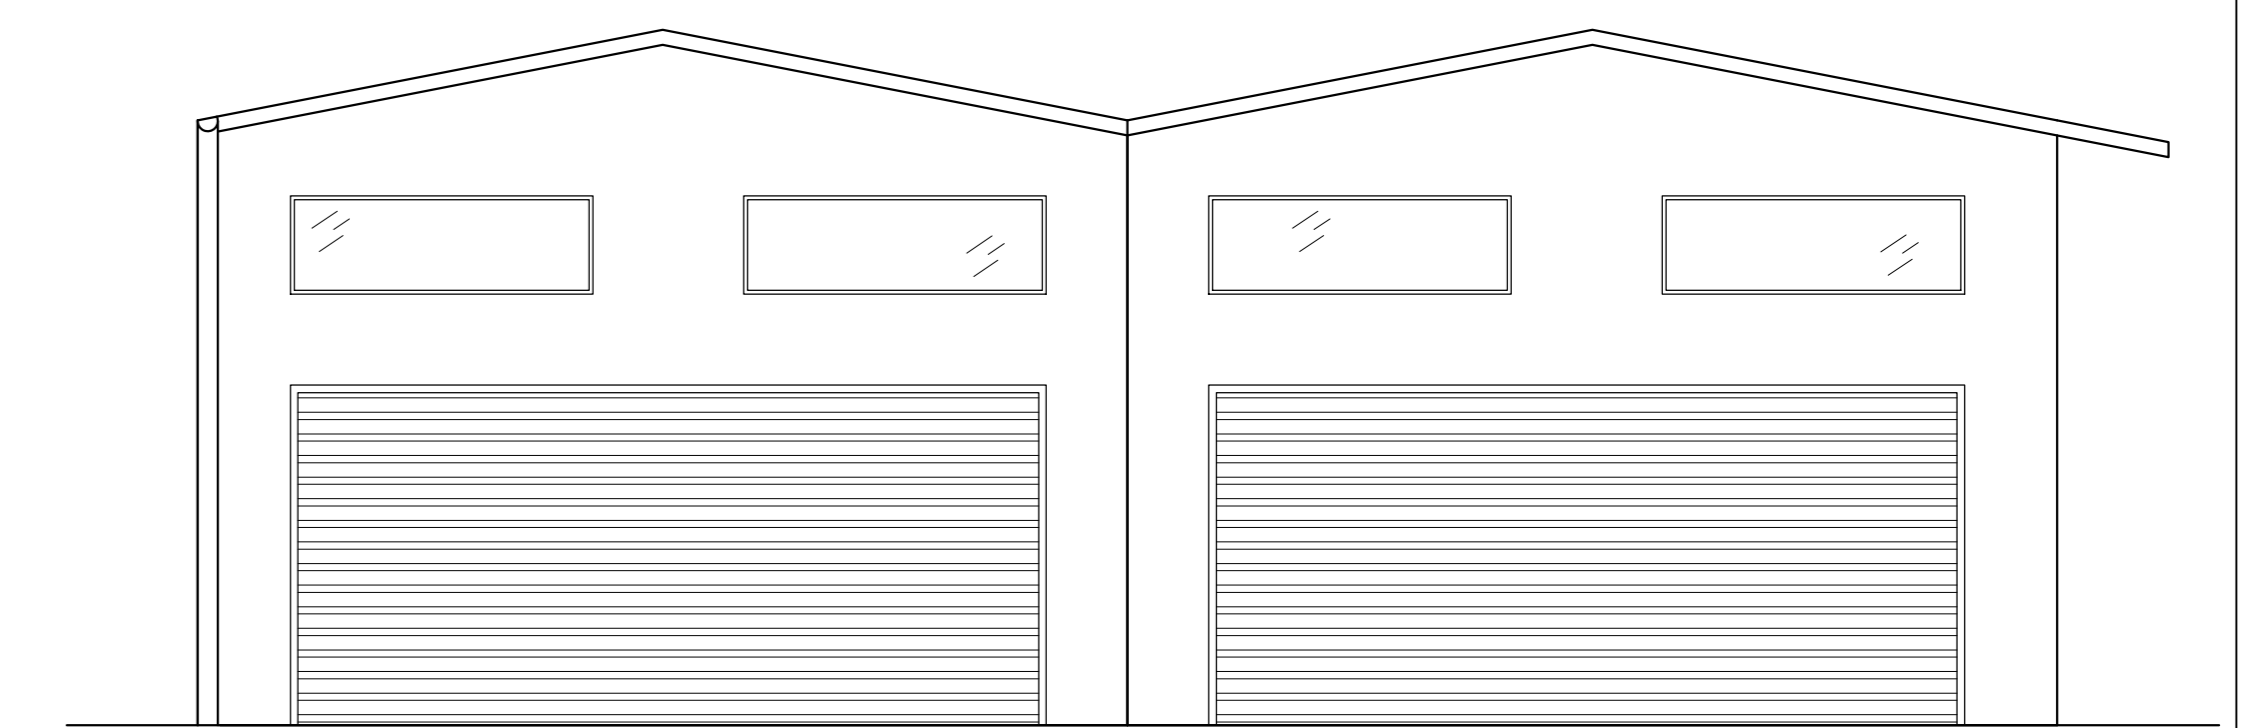


**PROSPETTO EST**

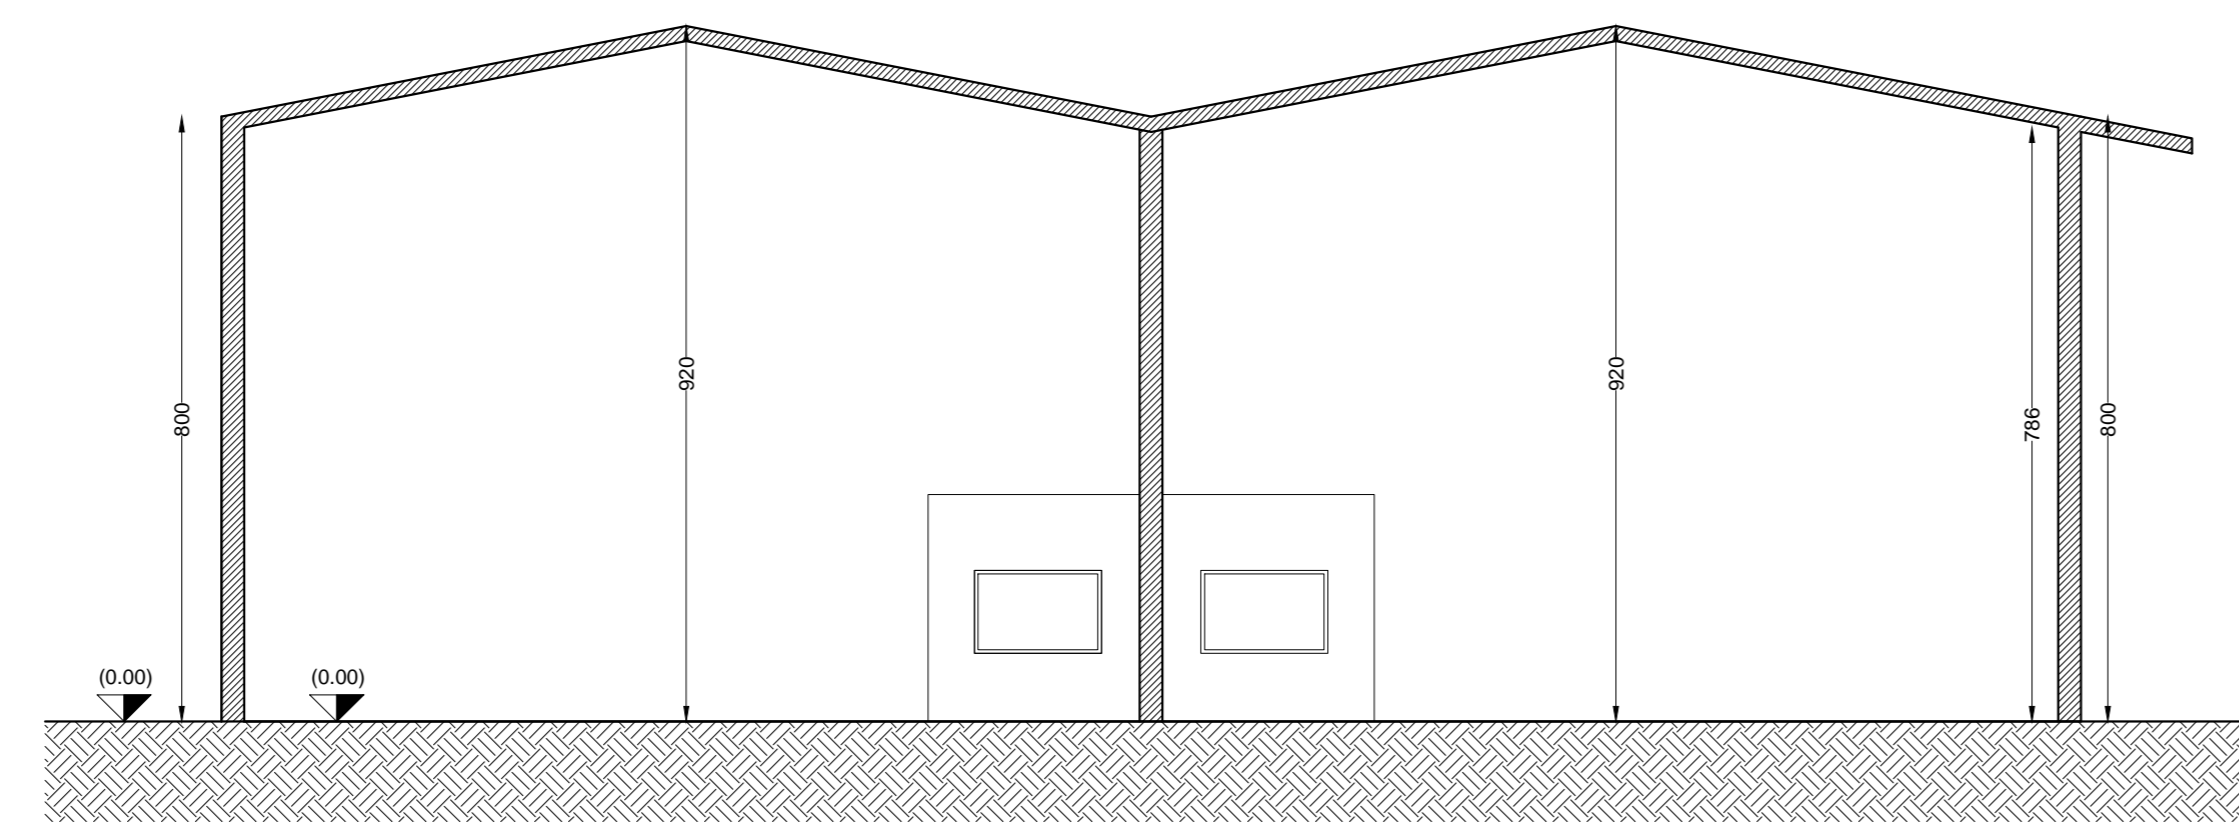

**SEZIONE A-A**

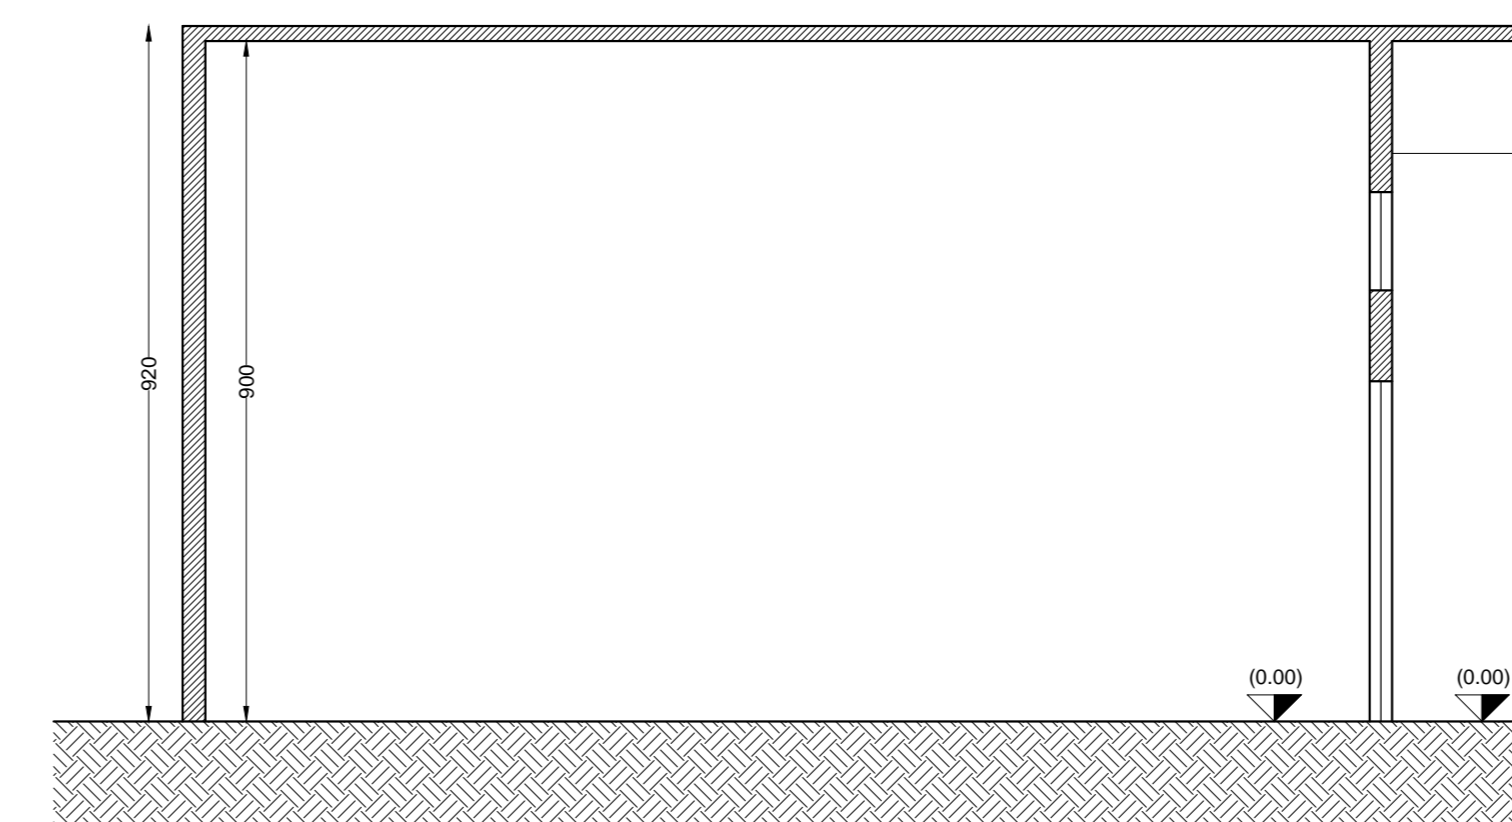

**SEZIONE B-B**

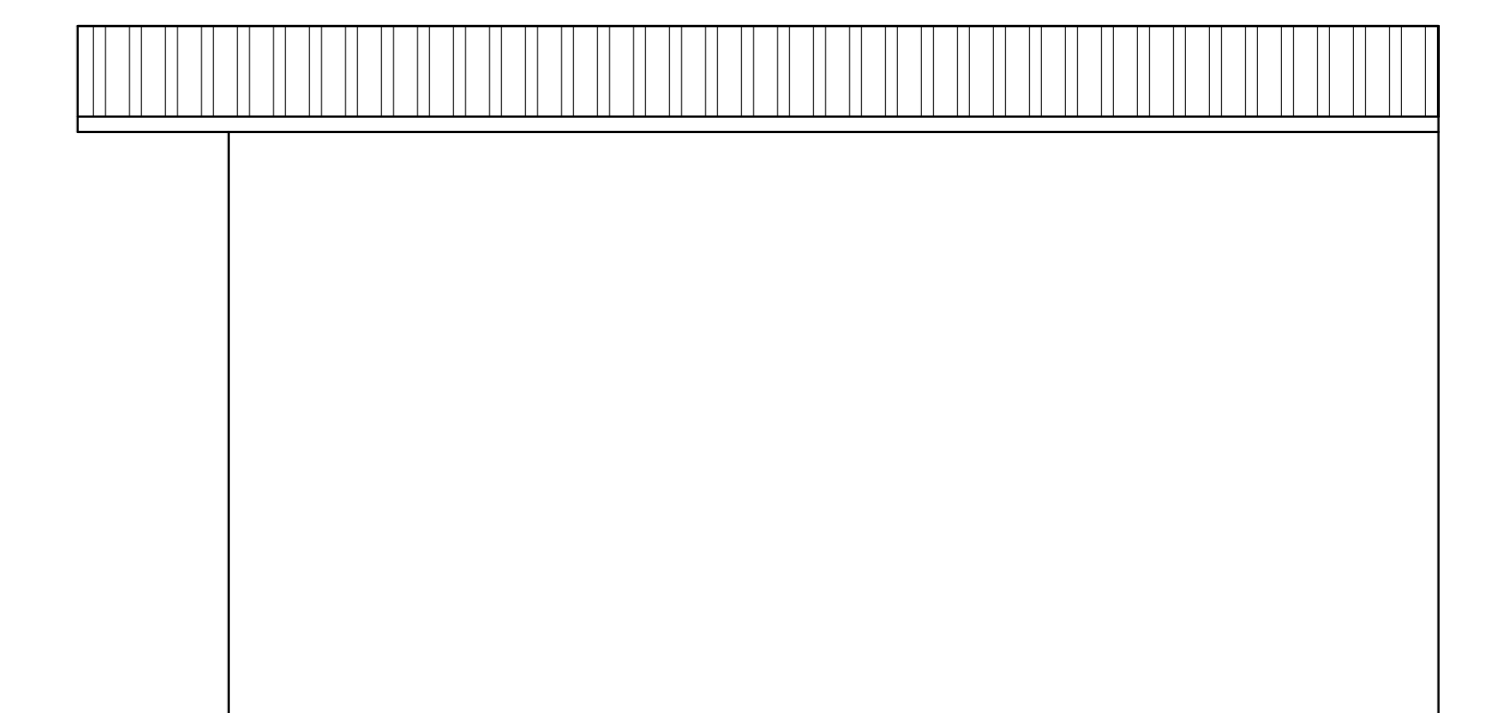

**PROSPETTO NORD**