

# COMUNE DI QUARTO

Provincia di Napoli

## PIANO URBANISTICO ATTUATIVO

L.R.16-04 - art.26-27

ZONA "Db"

**RICHIEDENTE:**  
DE ROSA Margherita

**RIF.TI CATASTALI:**  
Foglio 11  
part.lla:1276-1295-1296  
1411 e 1412

**UBICAZIONE:**  
Via Masullo

**TAVOLA**

**ELABORATO**

**SCALA**

**1**


STRALCIO AEROFOTOGRAMMETRICO

1:5000

Luglio 2016

**IL RICHIEDENTE**

**I TECNICI INCARICATI**  
*Studio Tecnico Associato "Perillo"*

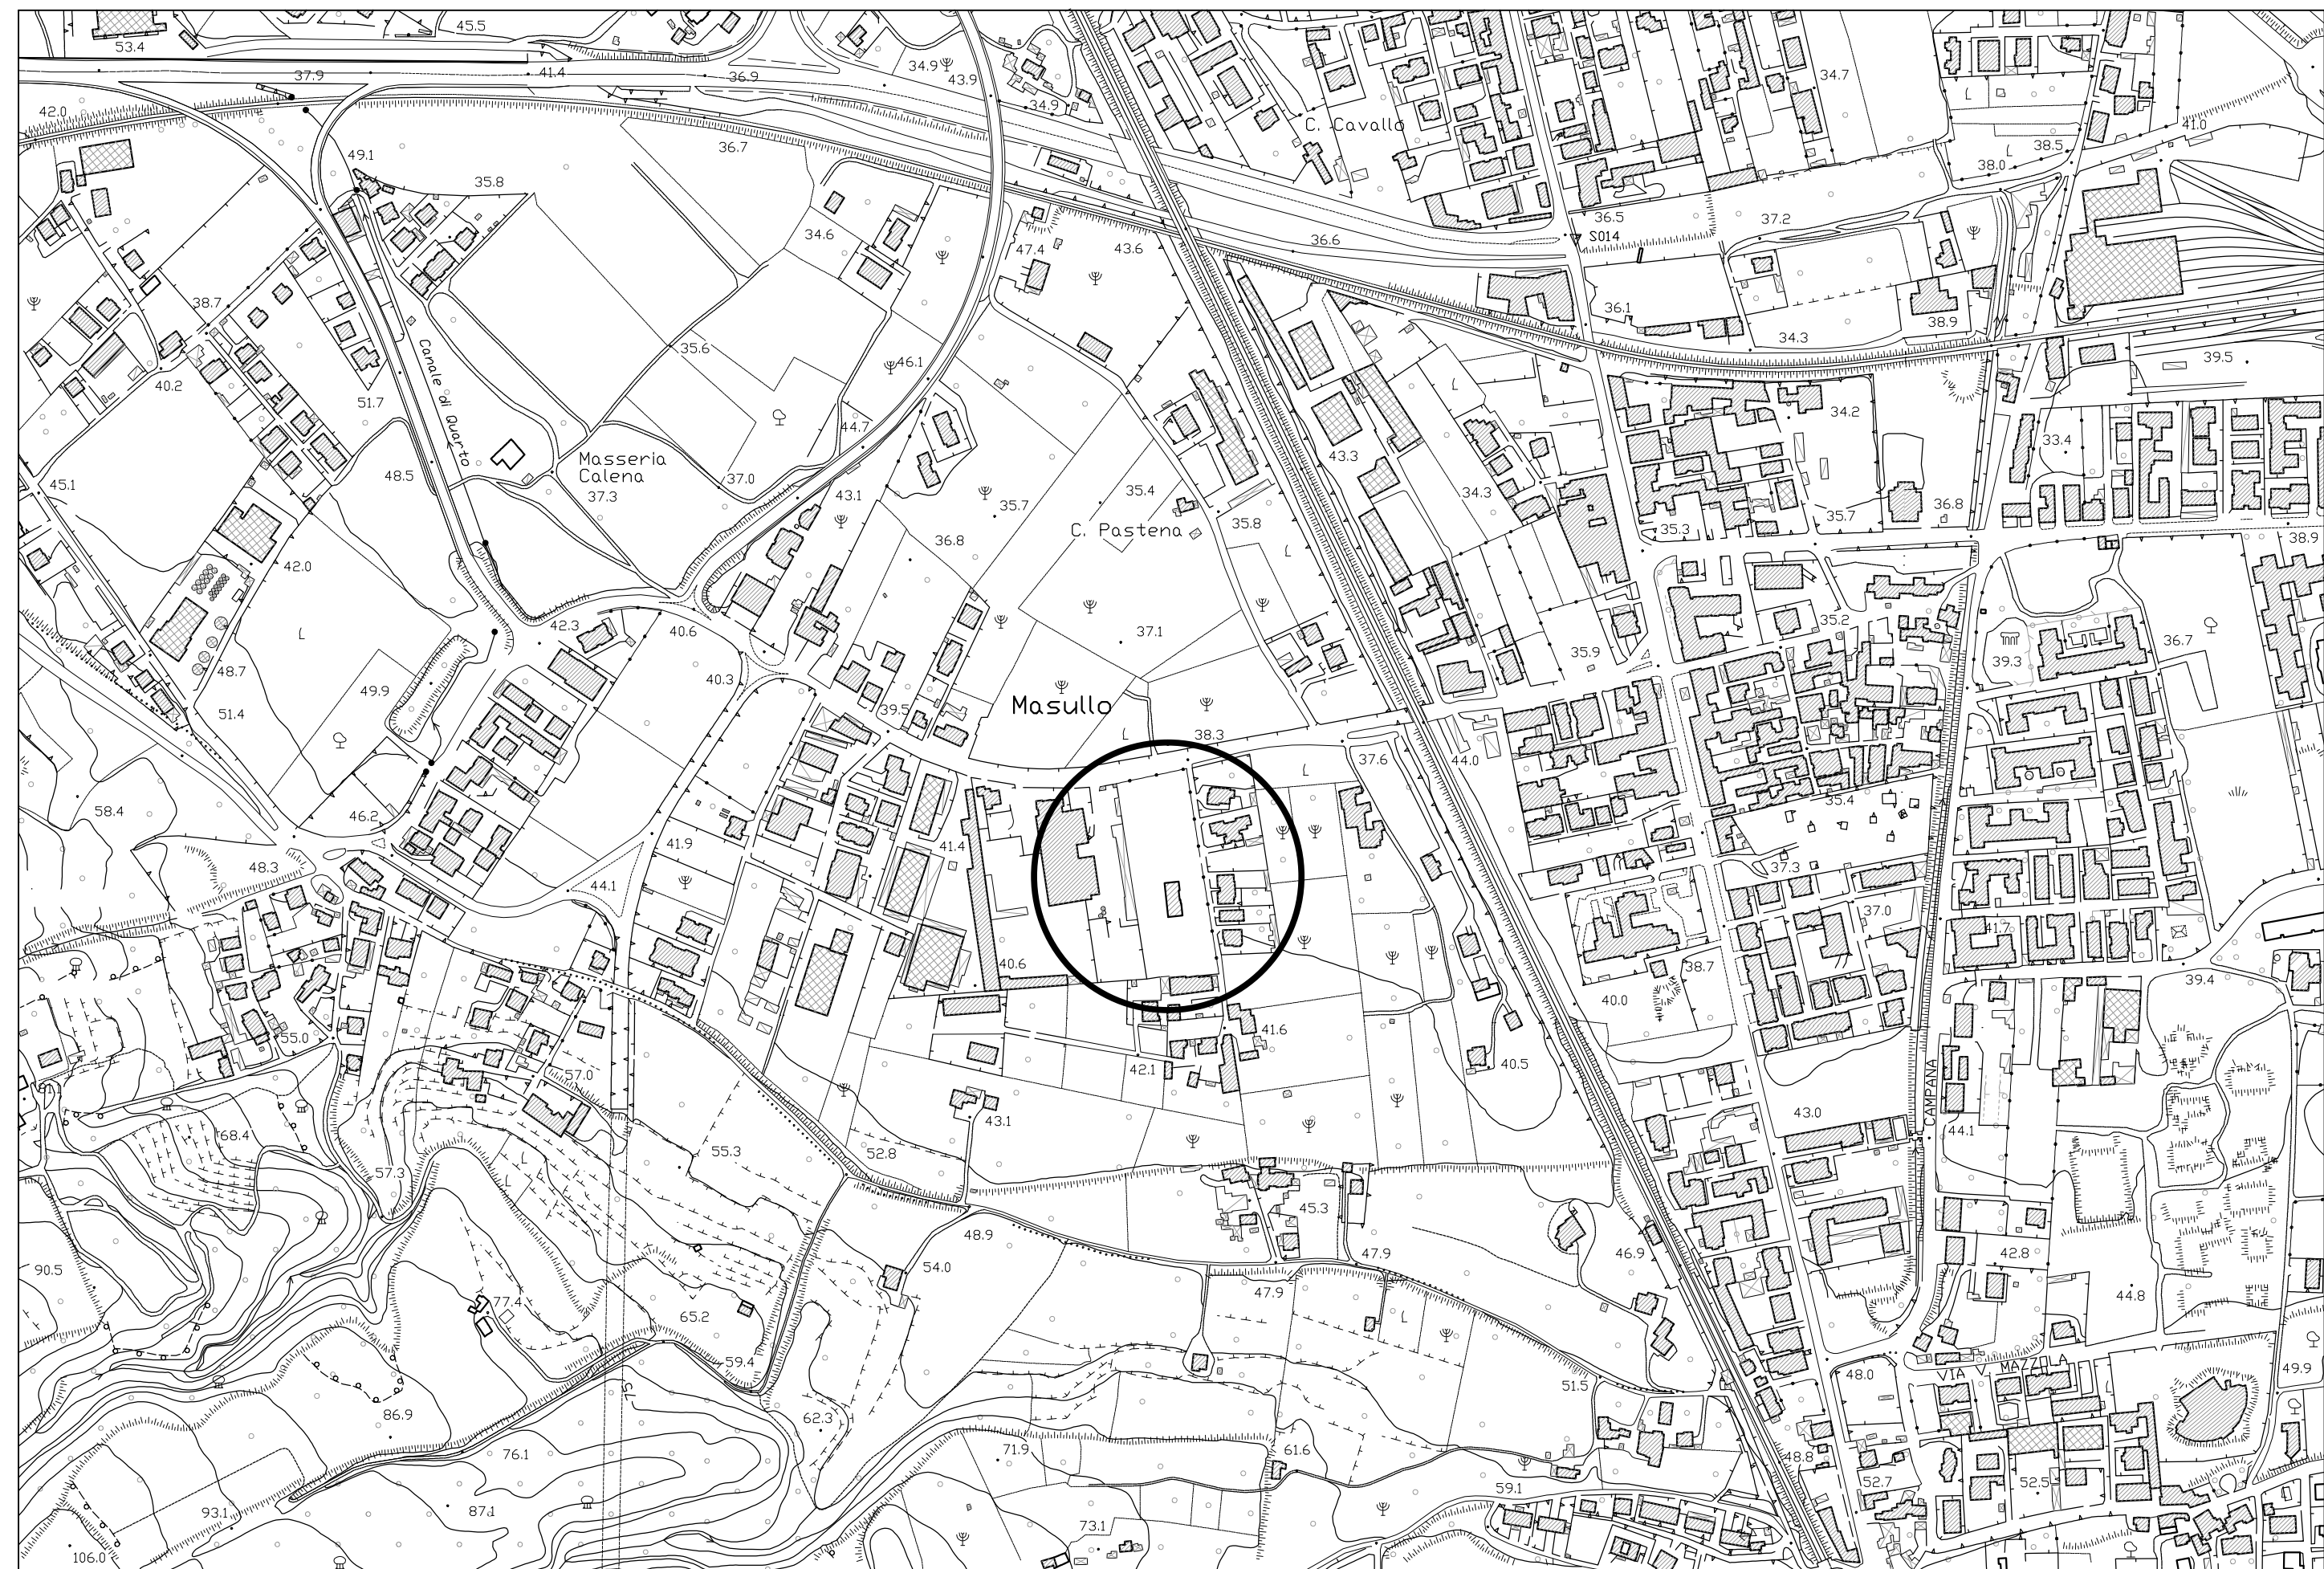

STRALCIO AEROFOTOGRAMMETRICO