

# COMUNE DI QUARTO

Provincia di Napoli

## PIANO URBANISTICO ATTUATIVO

L.R. 16-04 - art.26-27

ZONA "Db"

COMUNE DI QUARTO  
 Protocollo Generale  
 N. 00000045 del 23/07/2012  
 Tribunale: 06/95 - Fascicolo:

RICHIEDENTE:  
 DE ROSA Margherita


RIF. TI CATASTALI:  
 Foglio 11  
 particelle: 1276-1295-1296  
 1411 e 1412

UBICAZIONE:  
 Via Masullo

TAVOLA	ELABORATO	SCALA
5	VOLUMI E SISTEMAZIONI ESTERNE	1:500

IL RICHIEDENTE

*De Rosa Margherita*

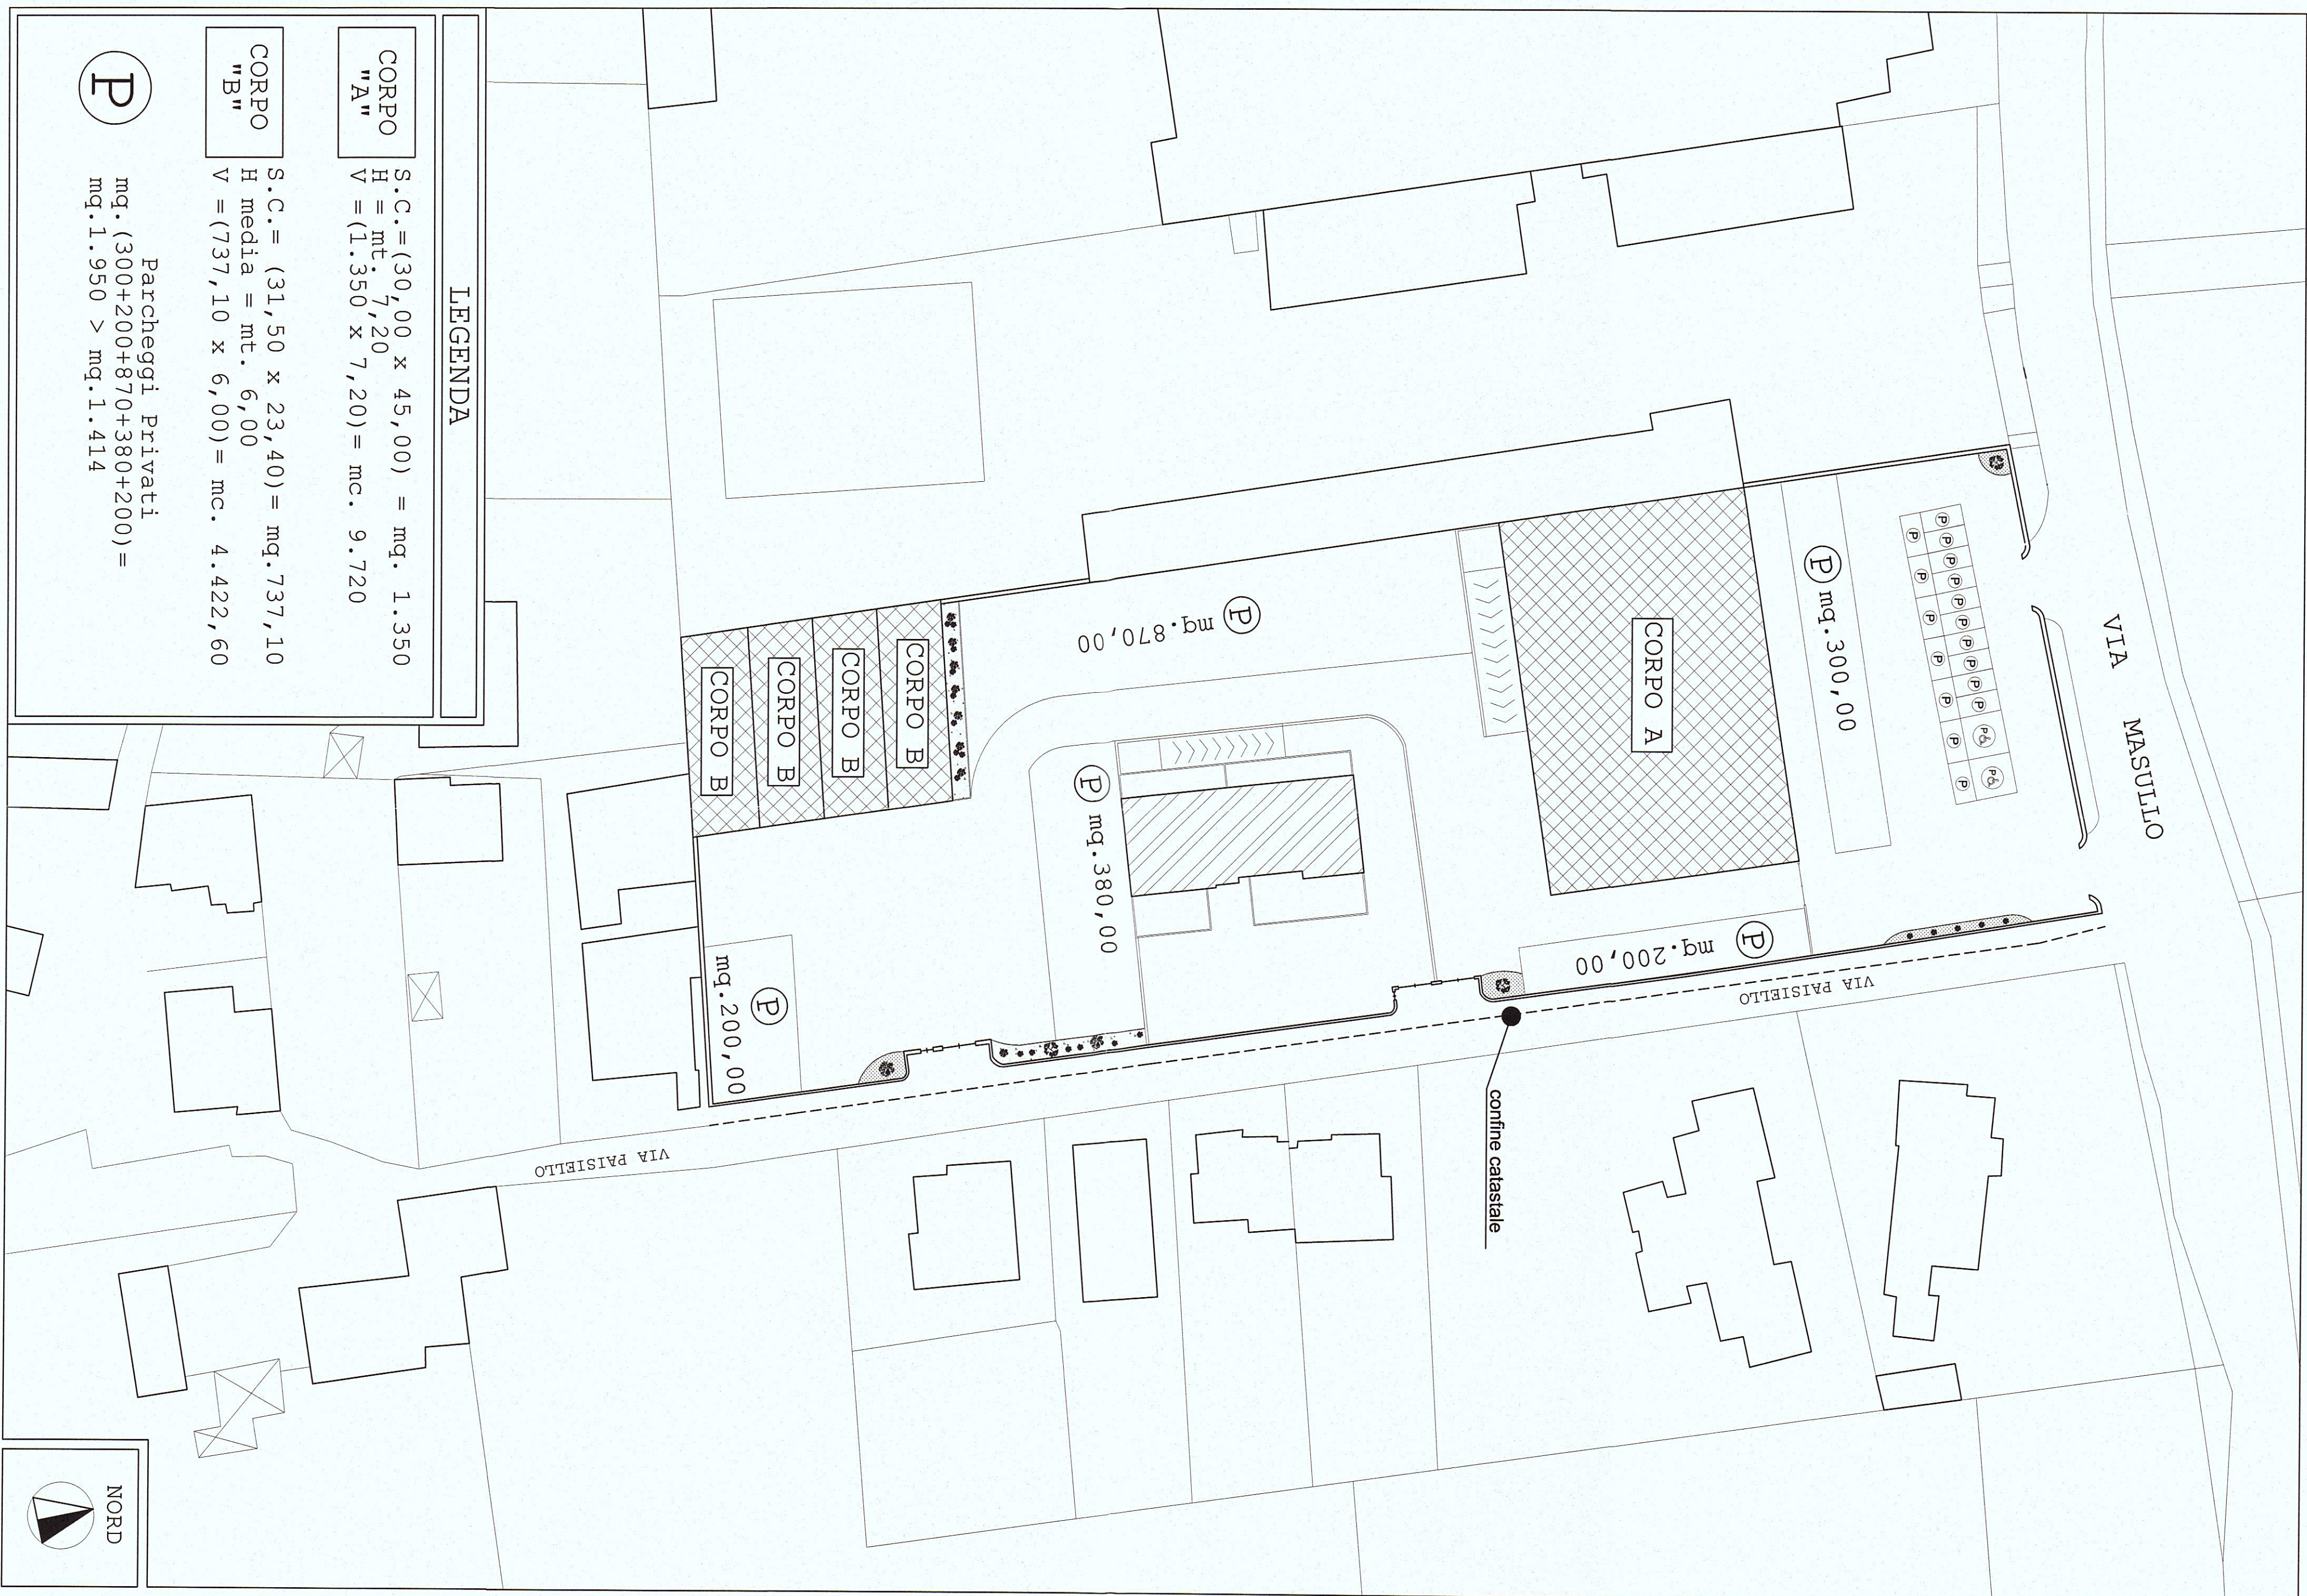

### LEGENDA

- CORPO "A"**  
 S.C. = (30,00 x 45,00) = mq. 1.350  
 H = mt. 7,20  
 V = (1.350 x 7,20) = mc. 9.720
- CORPO "B"**  
 S.C. = (31,50 x 23,40) = mq. 737,10  
 H media = mt. 6,00  
 V = (737,10 x 6,00) = mc. 4.422,60
- P** Parcheggi Privati  
 mq. (300+200+870+380+200) =  
 mq. 1.950 > mq. 1.414

