

# COMUNE DI QUARTO

Provincia di Napoli


COMUNE DI QUARTO  
Protocollo Generale  
N. 801/214 del 25/07/2011  
Tramite: 06/03 - Fascicolo

## PIANO URBANISTICO ATTUATIVO L.R.16-04 - art.26-27 ZONA "Db"

RICHIEDENTE: DE ROSA Margherita	RIF. TI CATASTALI: Foglio II partic:1276-1295-1296 1411 e 1412	UBICAZIONE: Via Masullo
------------------------------------	---	----------------------------

TAVOLA	ELABORATO	SCALA
6	DISTANZE ED ALLACCIAMENTI FOGNARI	1:500

IL RICHIEDENTE  
*De Rosa Margherita*  
I TECNICI INCARICATI  
*[Stamps and Signatures]*

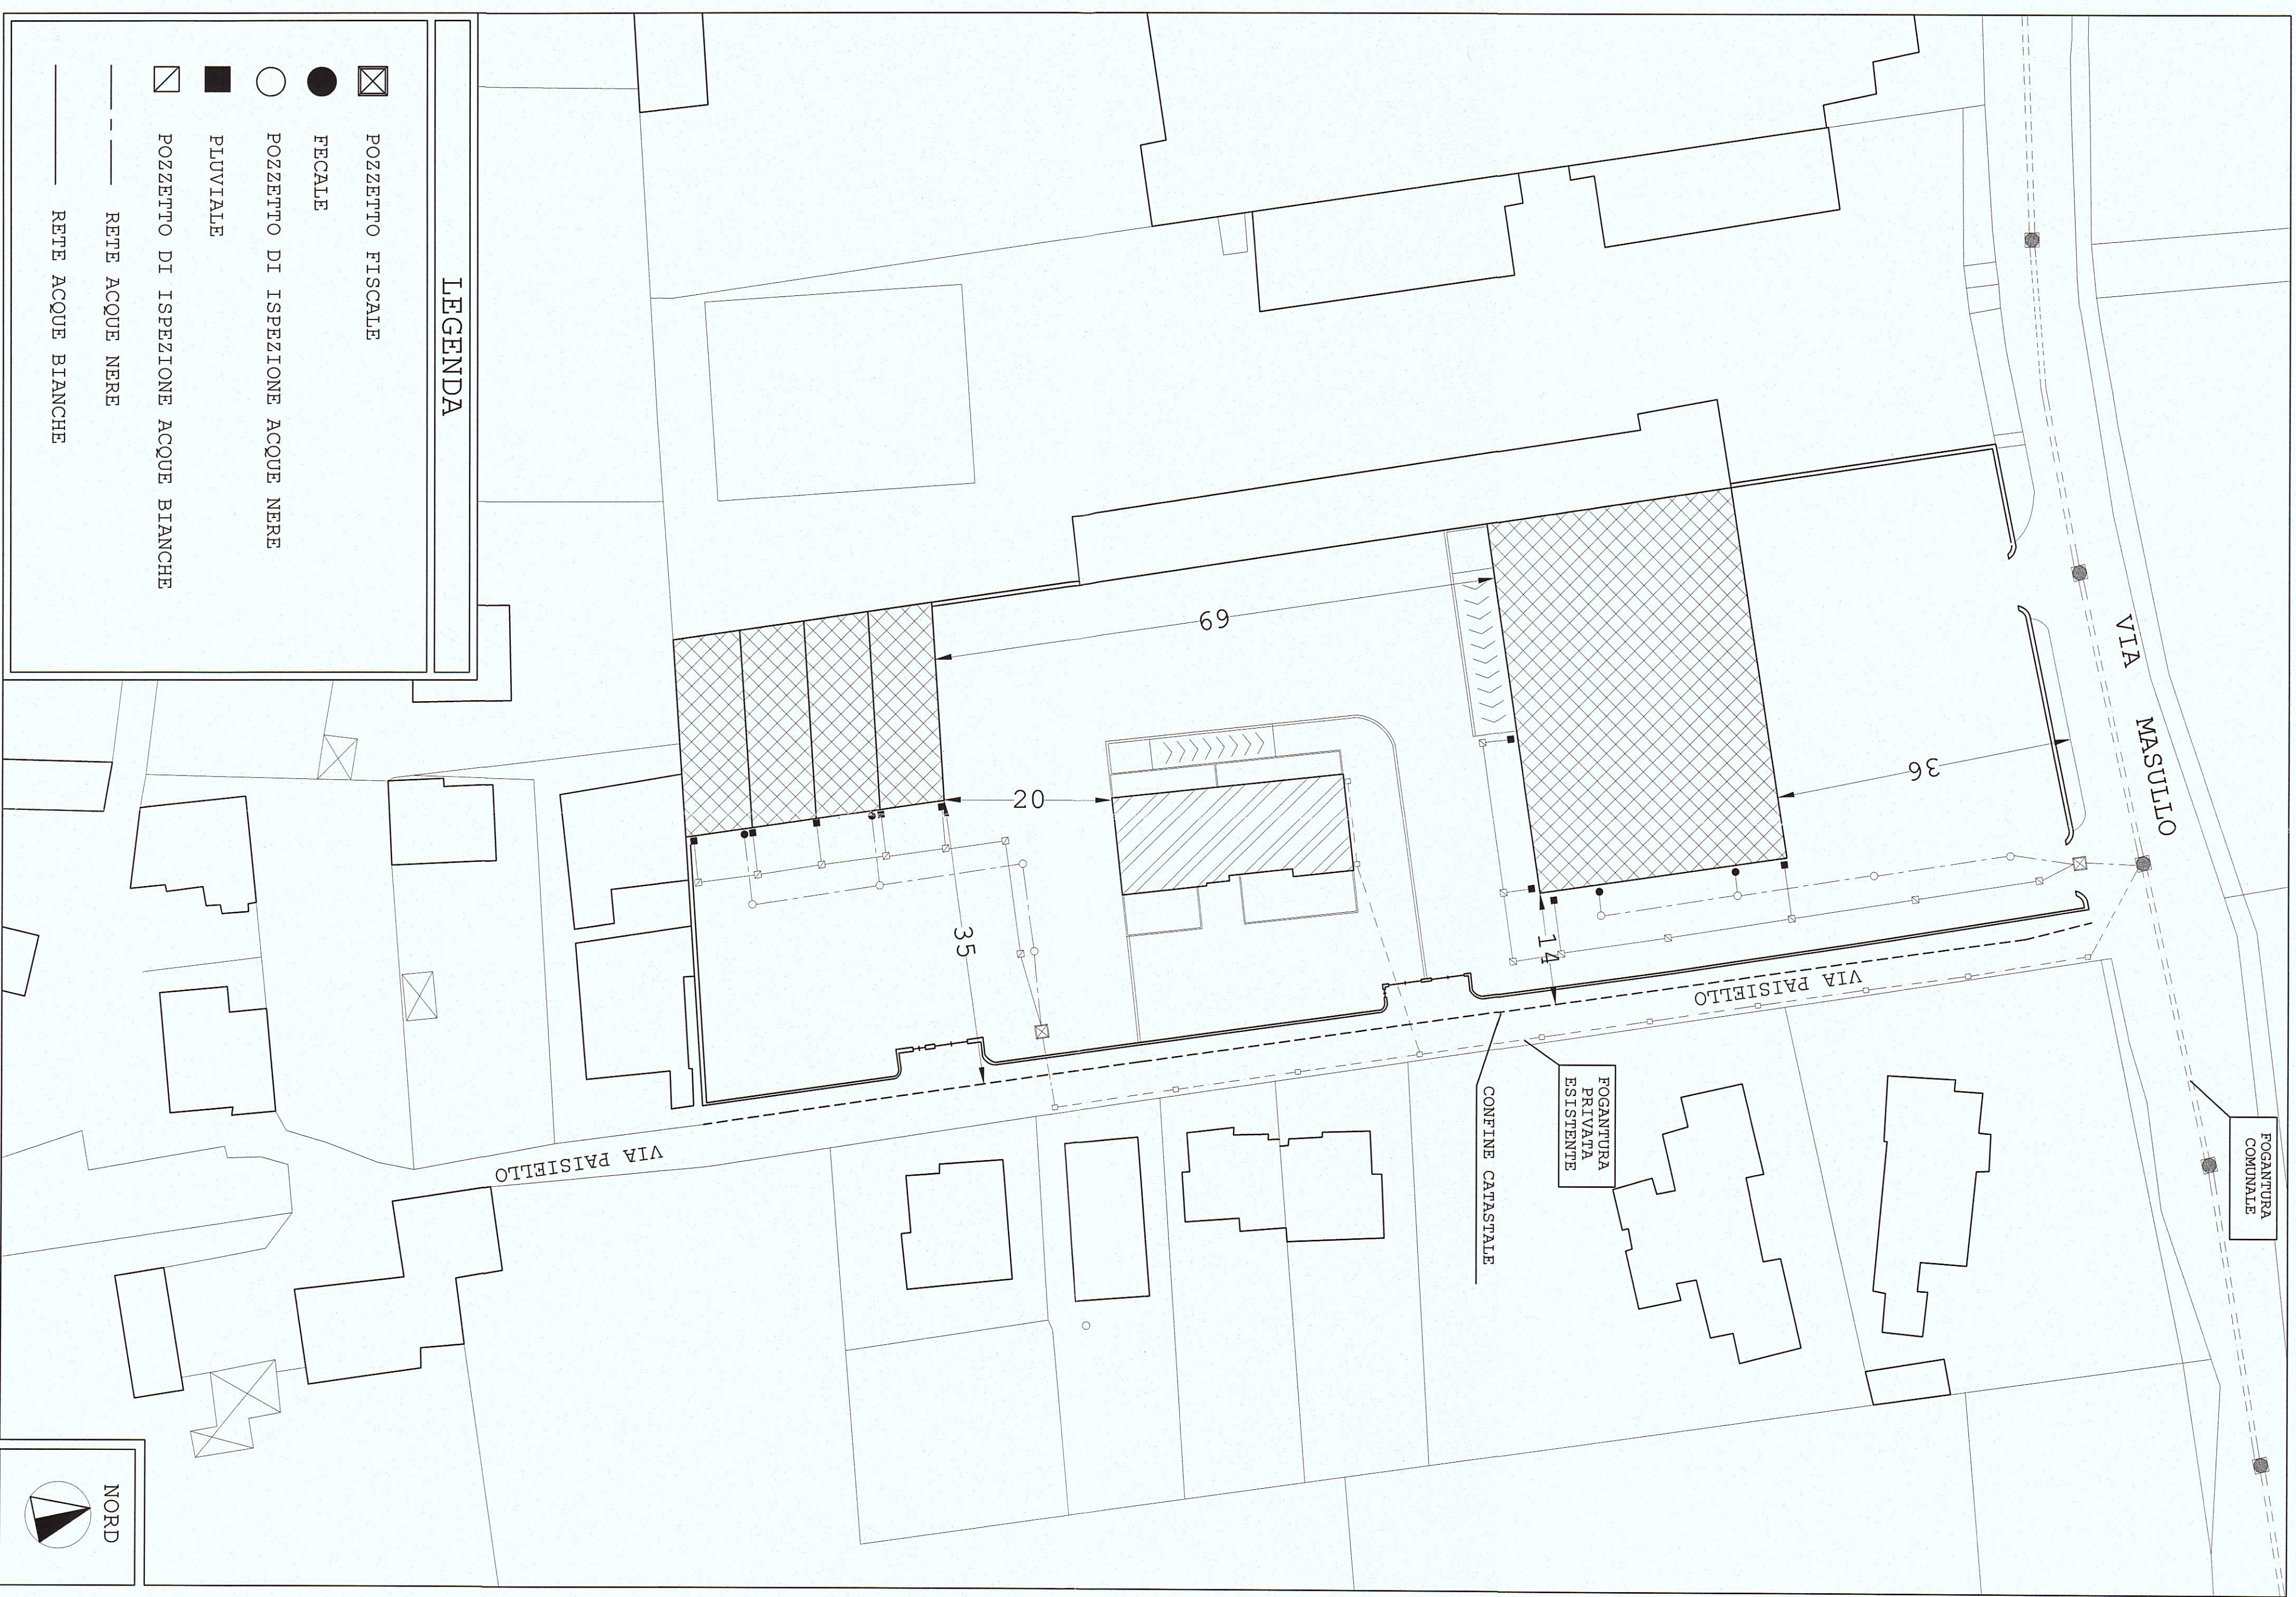

DISTANZE ED ALLACCIAMENTI FOGNARI