

COMUNE DI QUARTO
Provincia di Napoli

PIANO URBANISTICO ATTUATIVO
L.R.16-04 - art.26-27
ZONA "D5"


Comune di Quarto
Protocollo Generale
Tribunale di Quartu
Fascicolo

RICHIEDENTE: DE ROSA Margherita	RETTI CATASTALI: Foglio 11 particelle: 1295-1296 1411 e 1412	UBICAZIONE: Via Marconi
------------------------------------	-----------------------------------------------------------------------	----------------------------


TAVOLA	ELABORATO	SCALA
9	PIANTE-PROSPETTI-SEZIONI CORPO "B"	1:100

IL RICHIEDENTE
De Rosa Margherita
L'INGEGNERE ARCHITETTO
Caracciolo
L'INGEGNERE ARCHITETTO
De Rosa


PIANTA CAPANNONE n°1-3

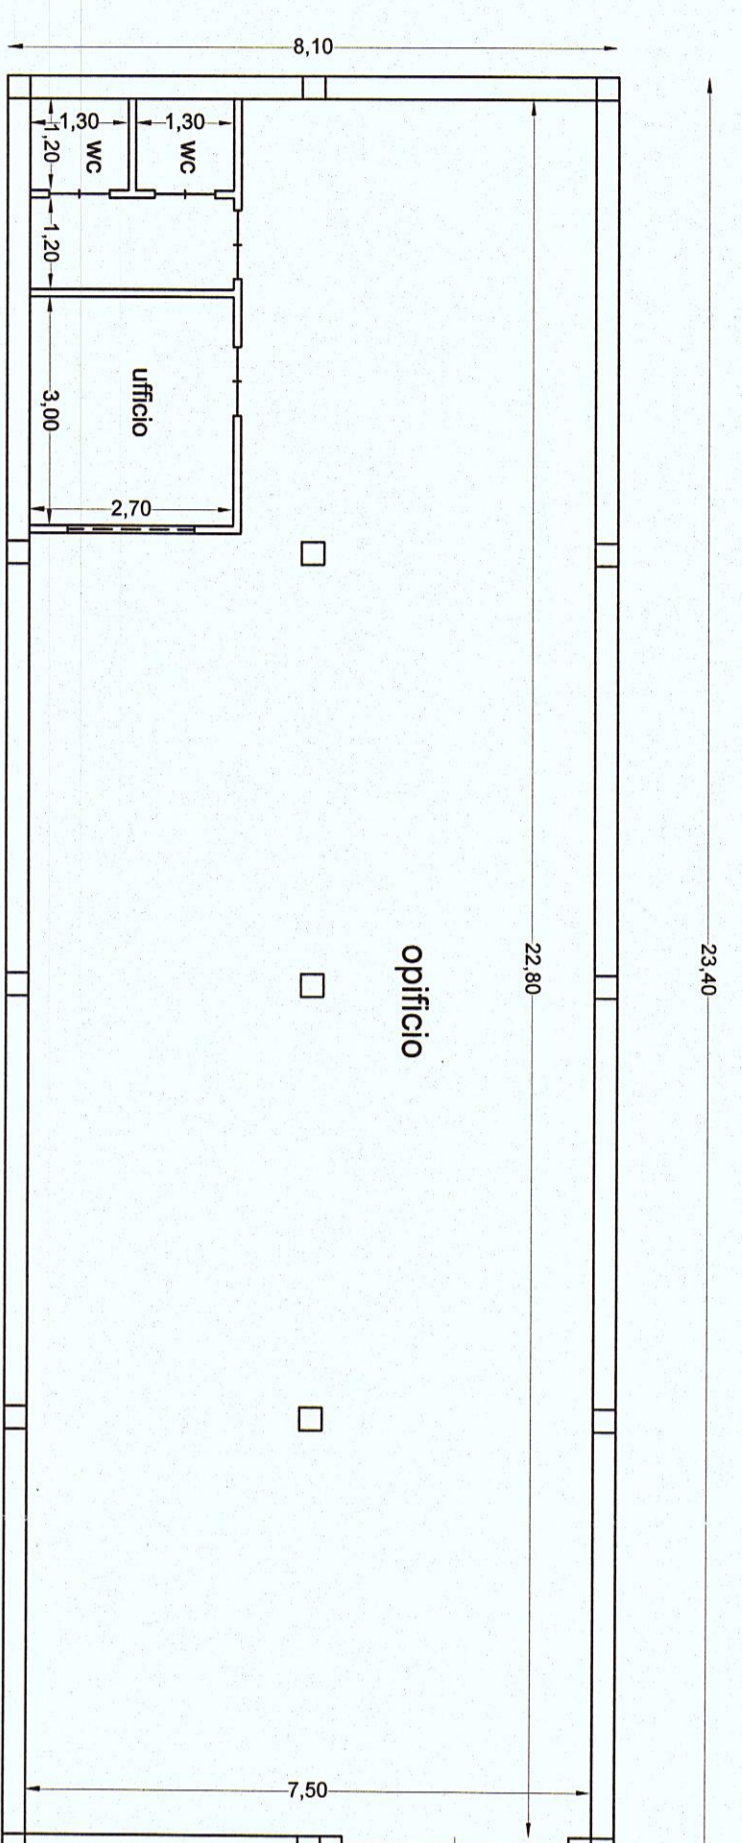


SEZIONE BB'

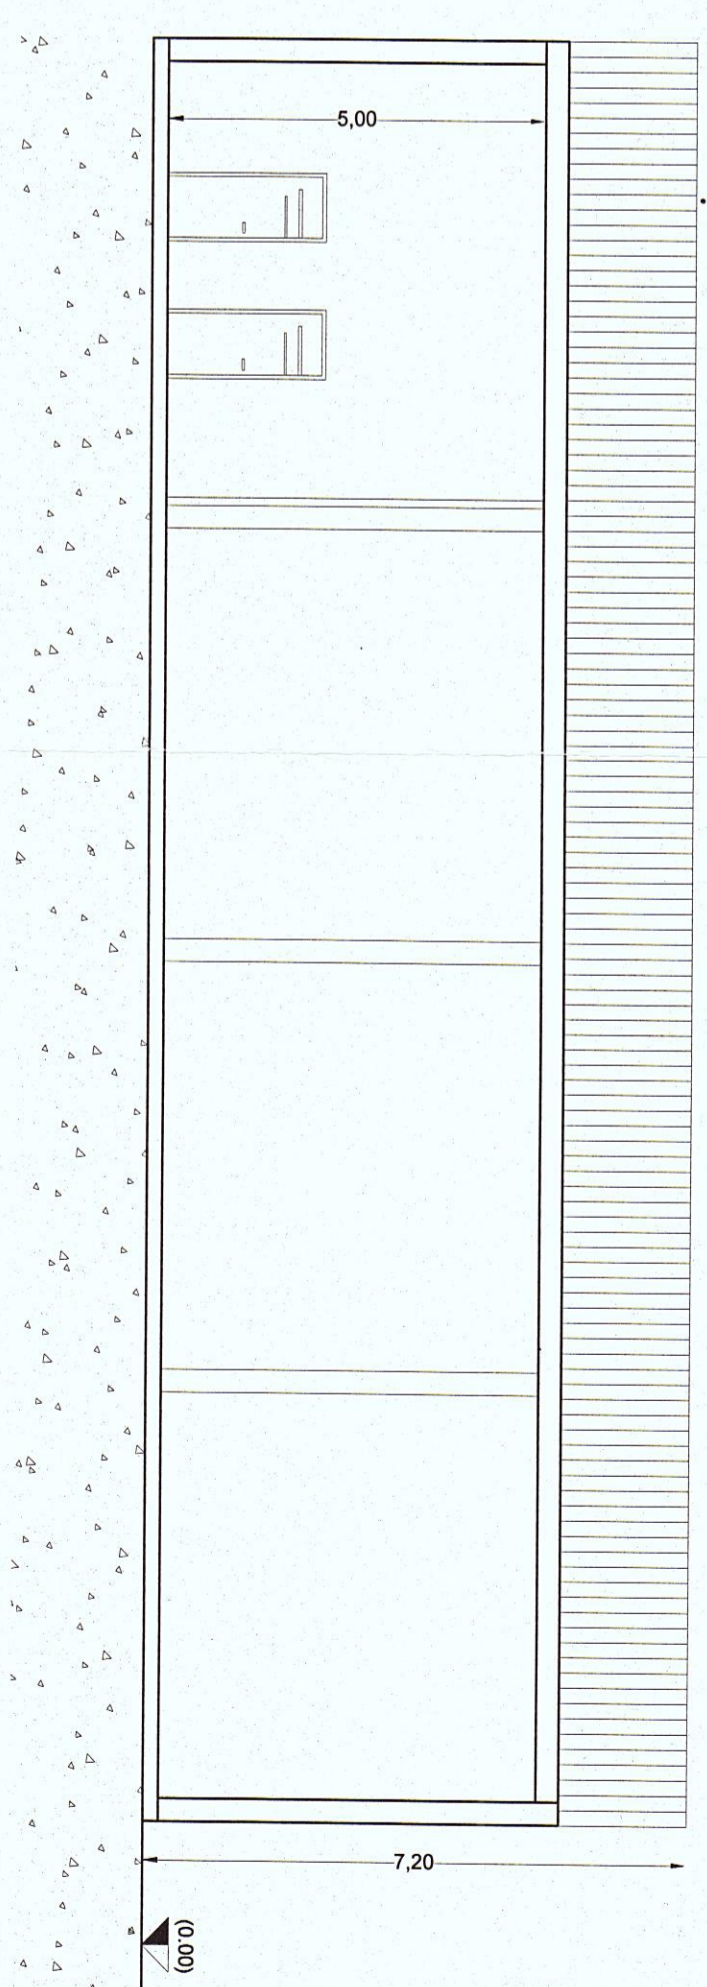


PIANTA CAPANNONE n°2-4

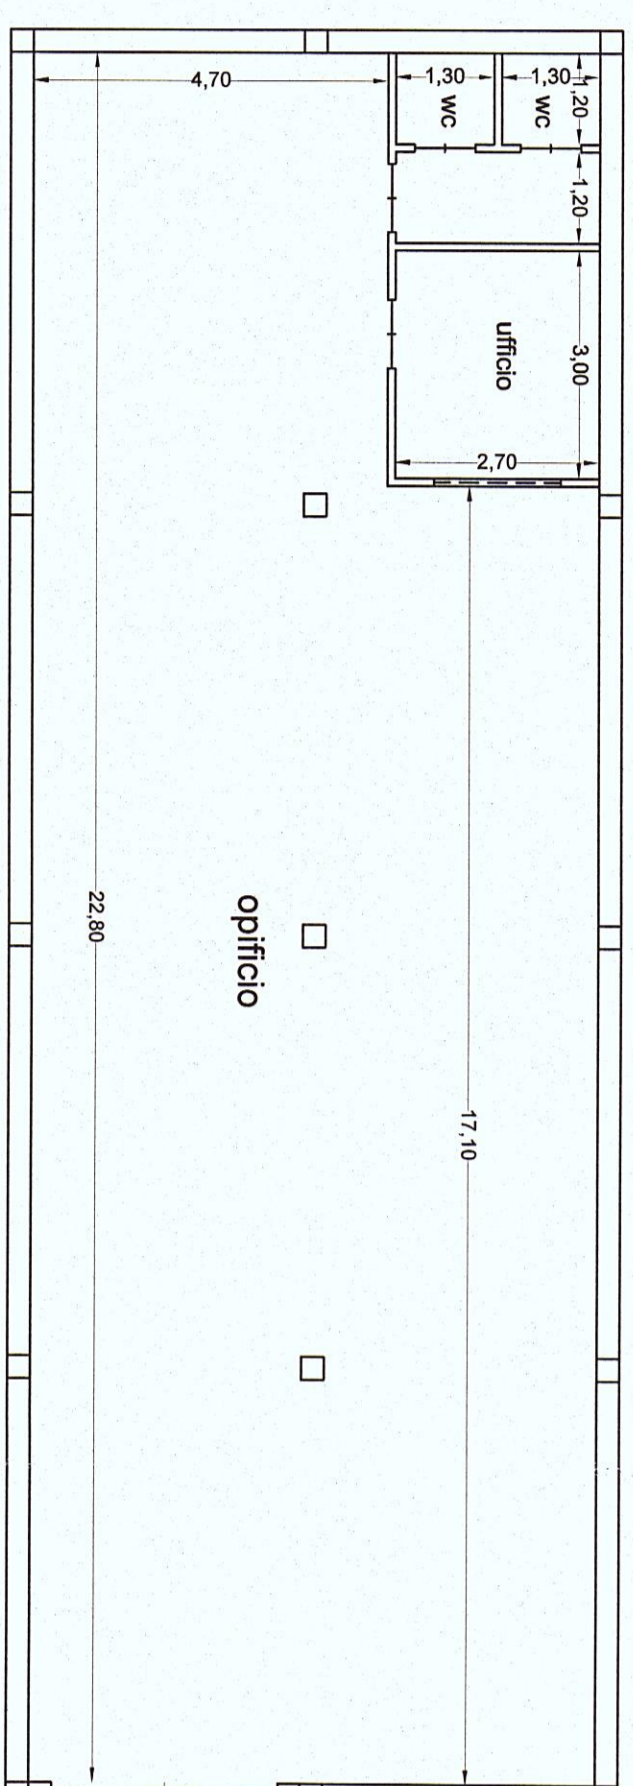

SEZIONE AA'

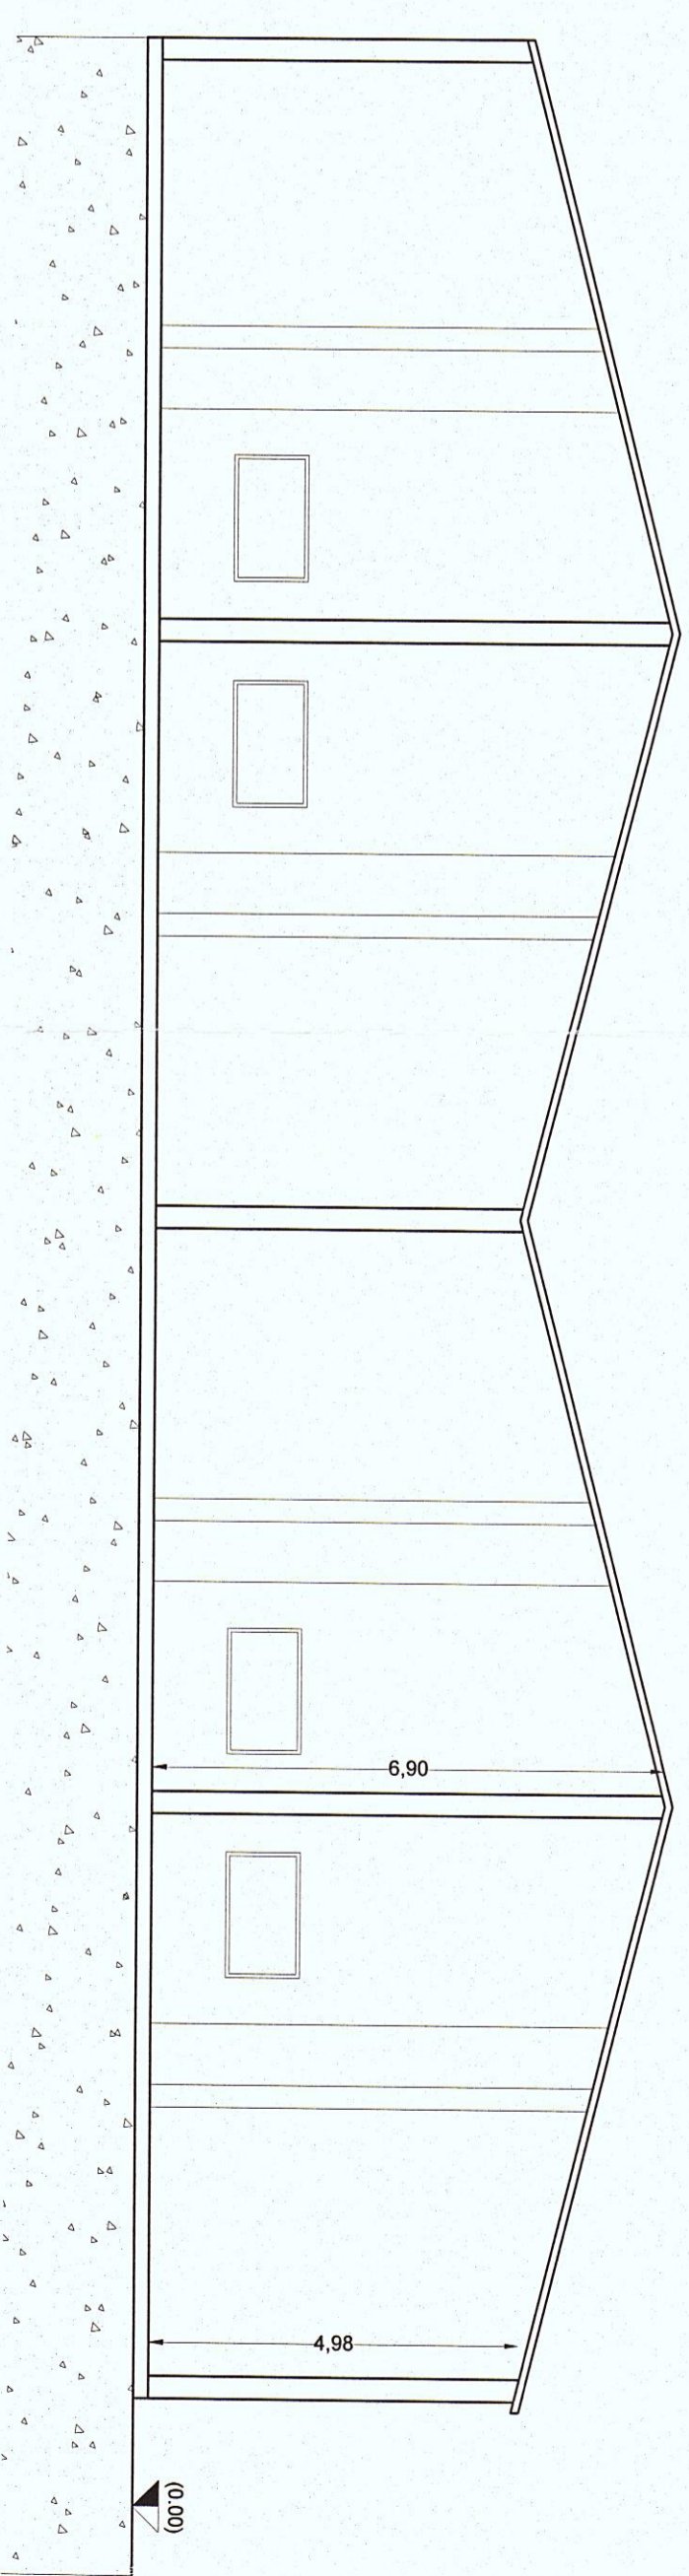


PIANTA CAPANNONI

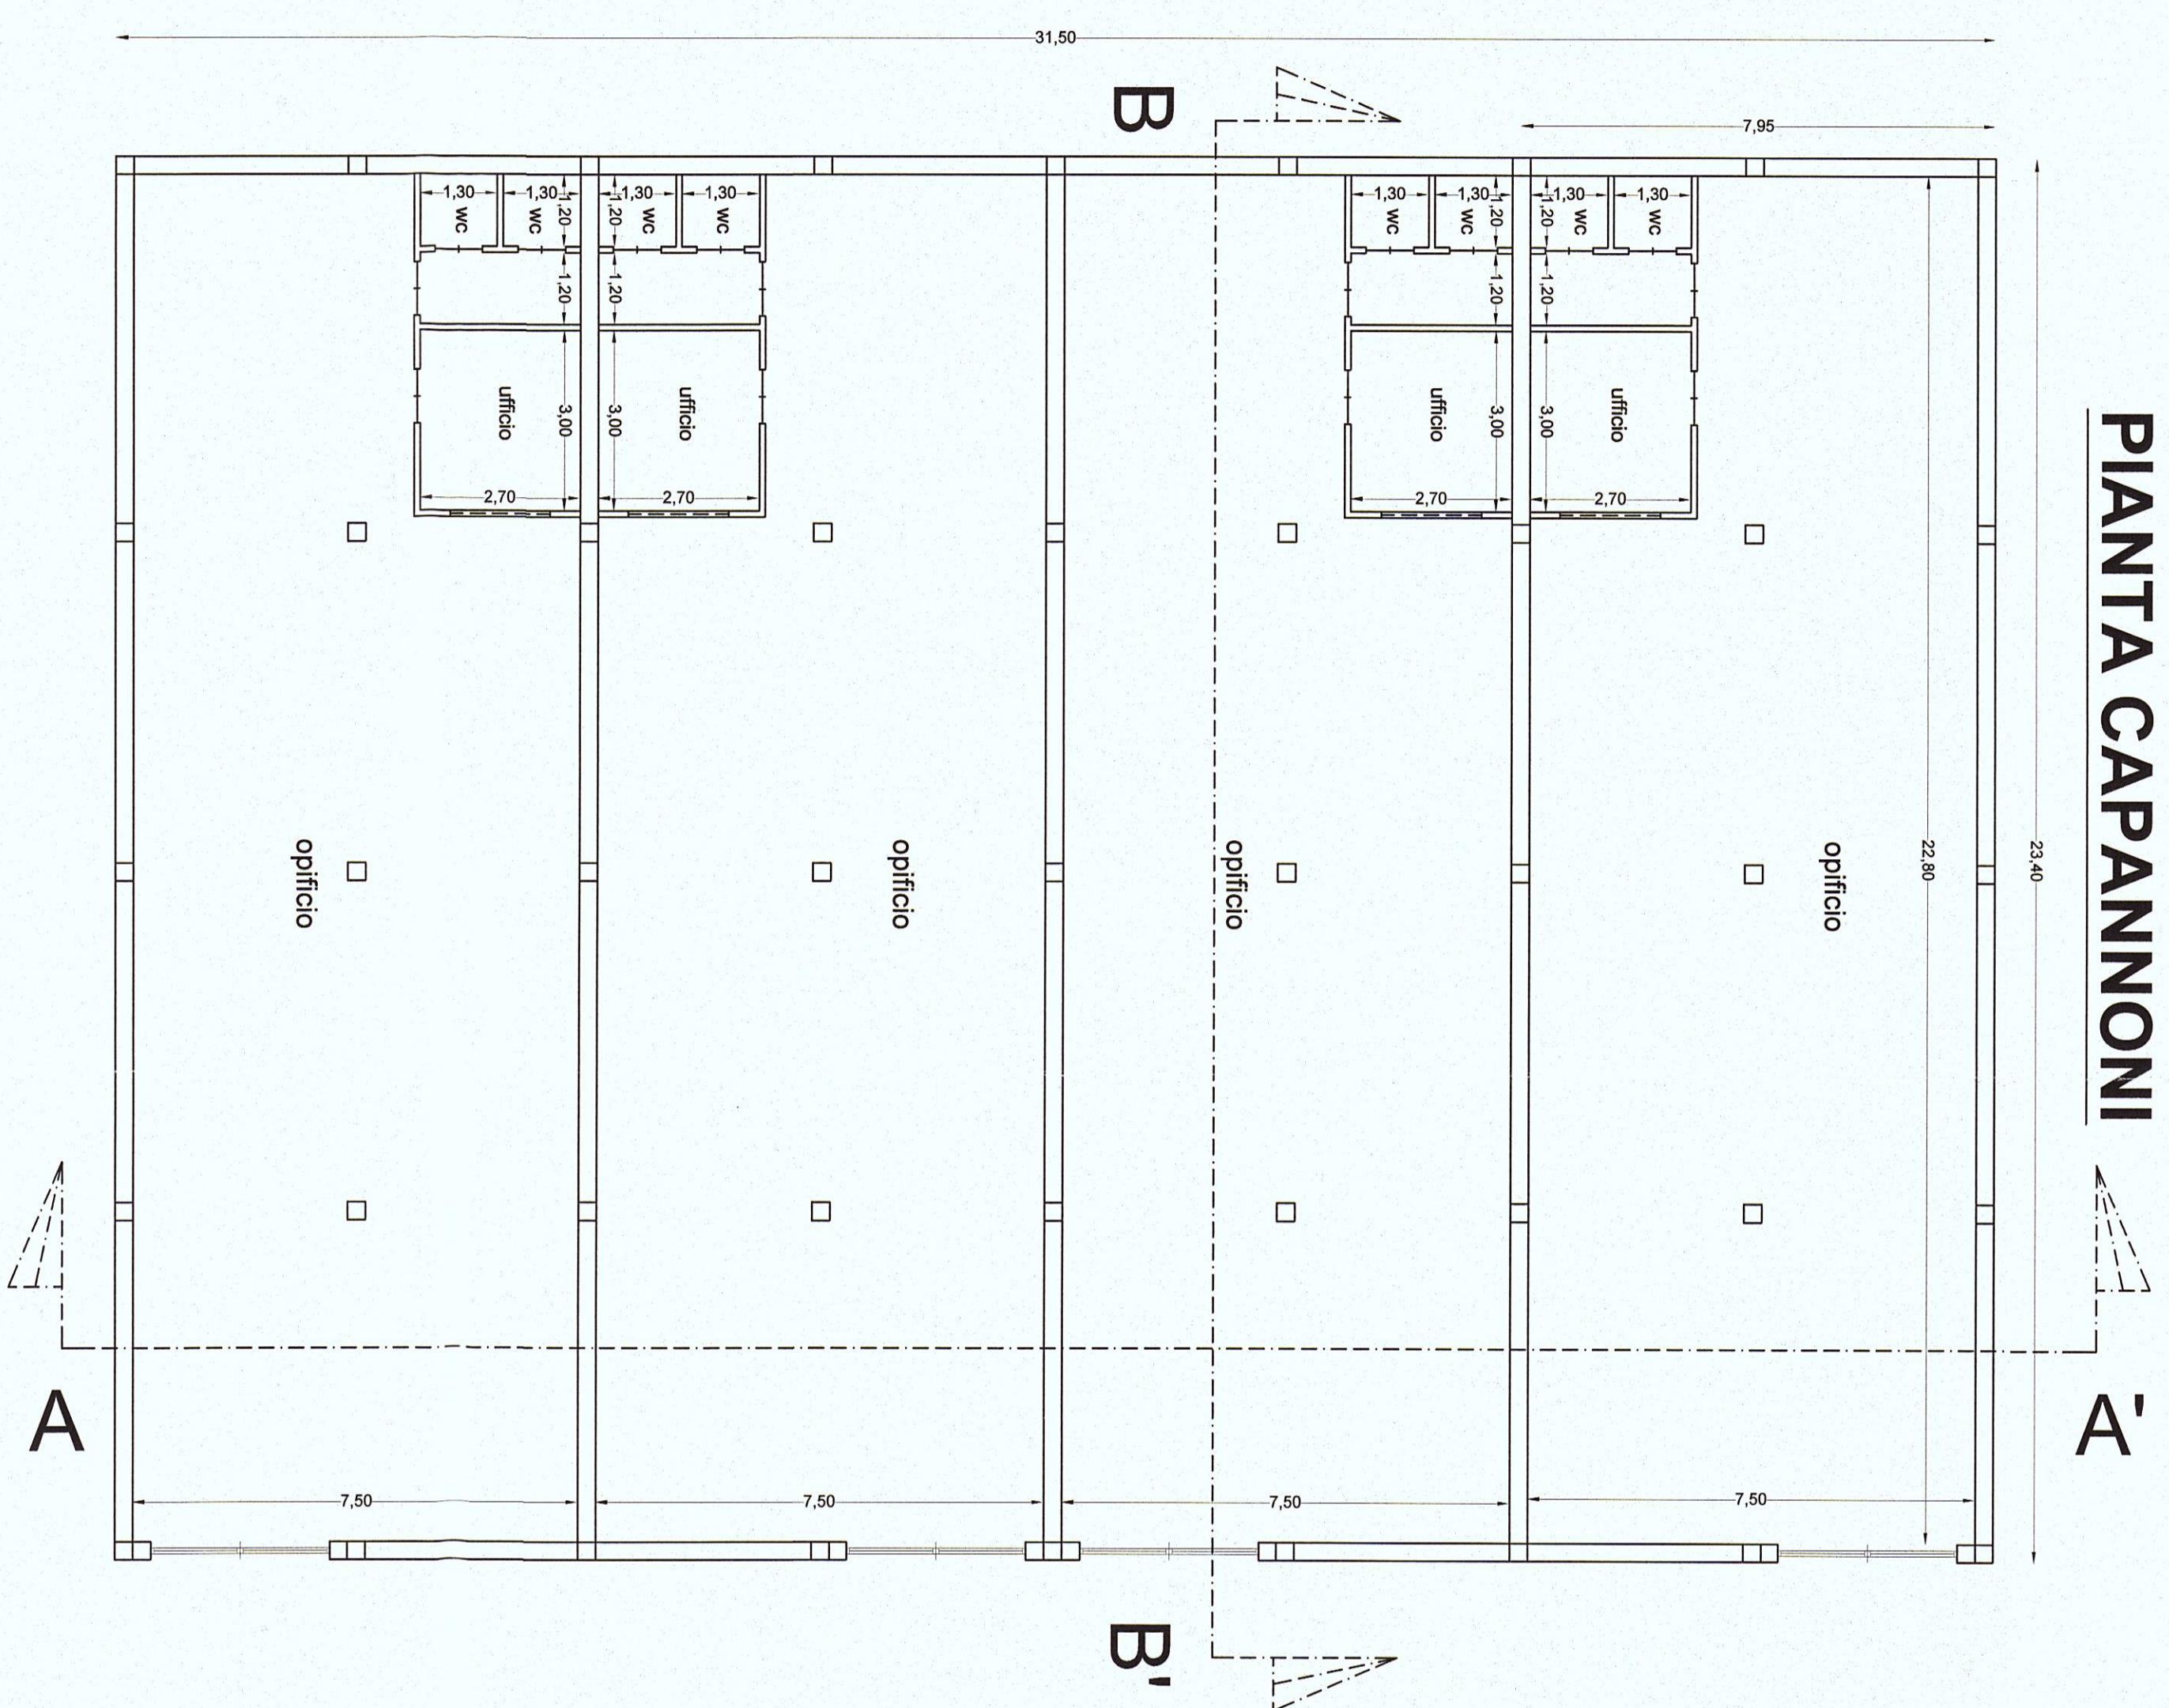

PIANTA COPERTURE



PROSPETTO NORD

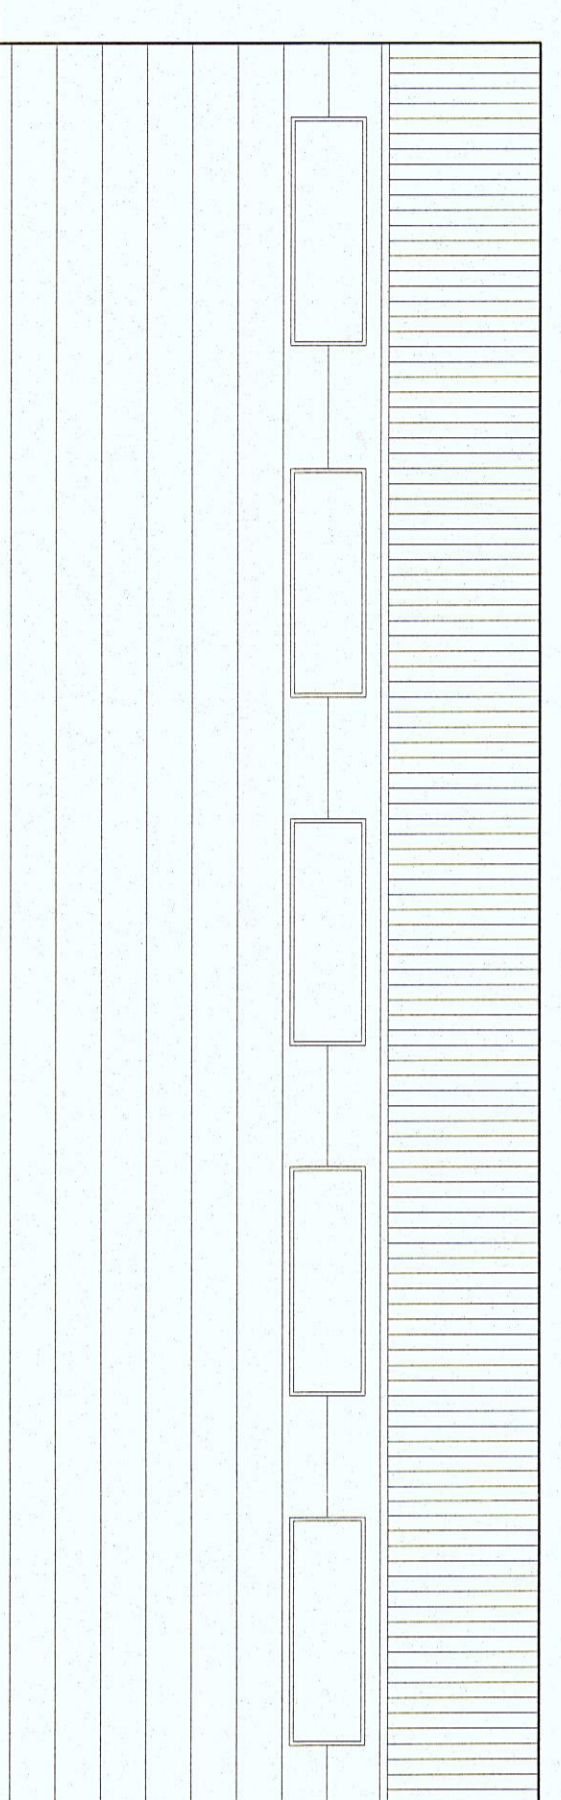

PROSPETTO EST

